


間取り図

北

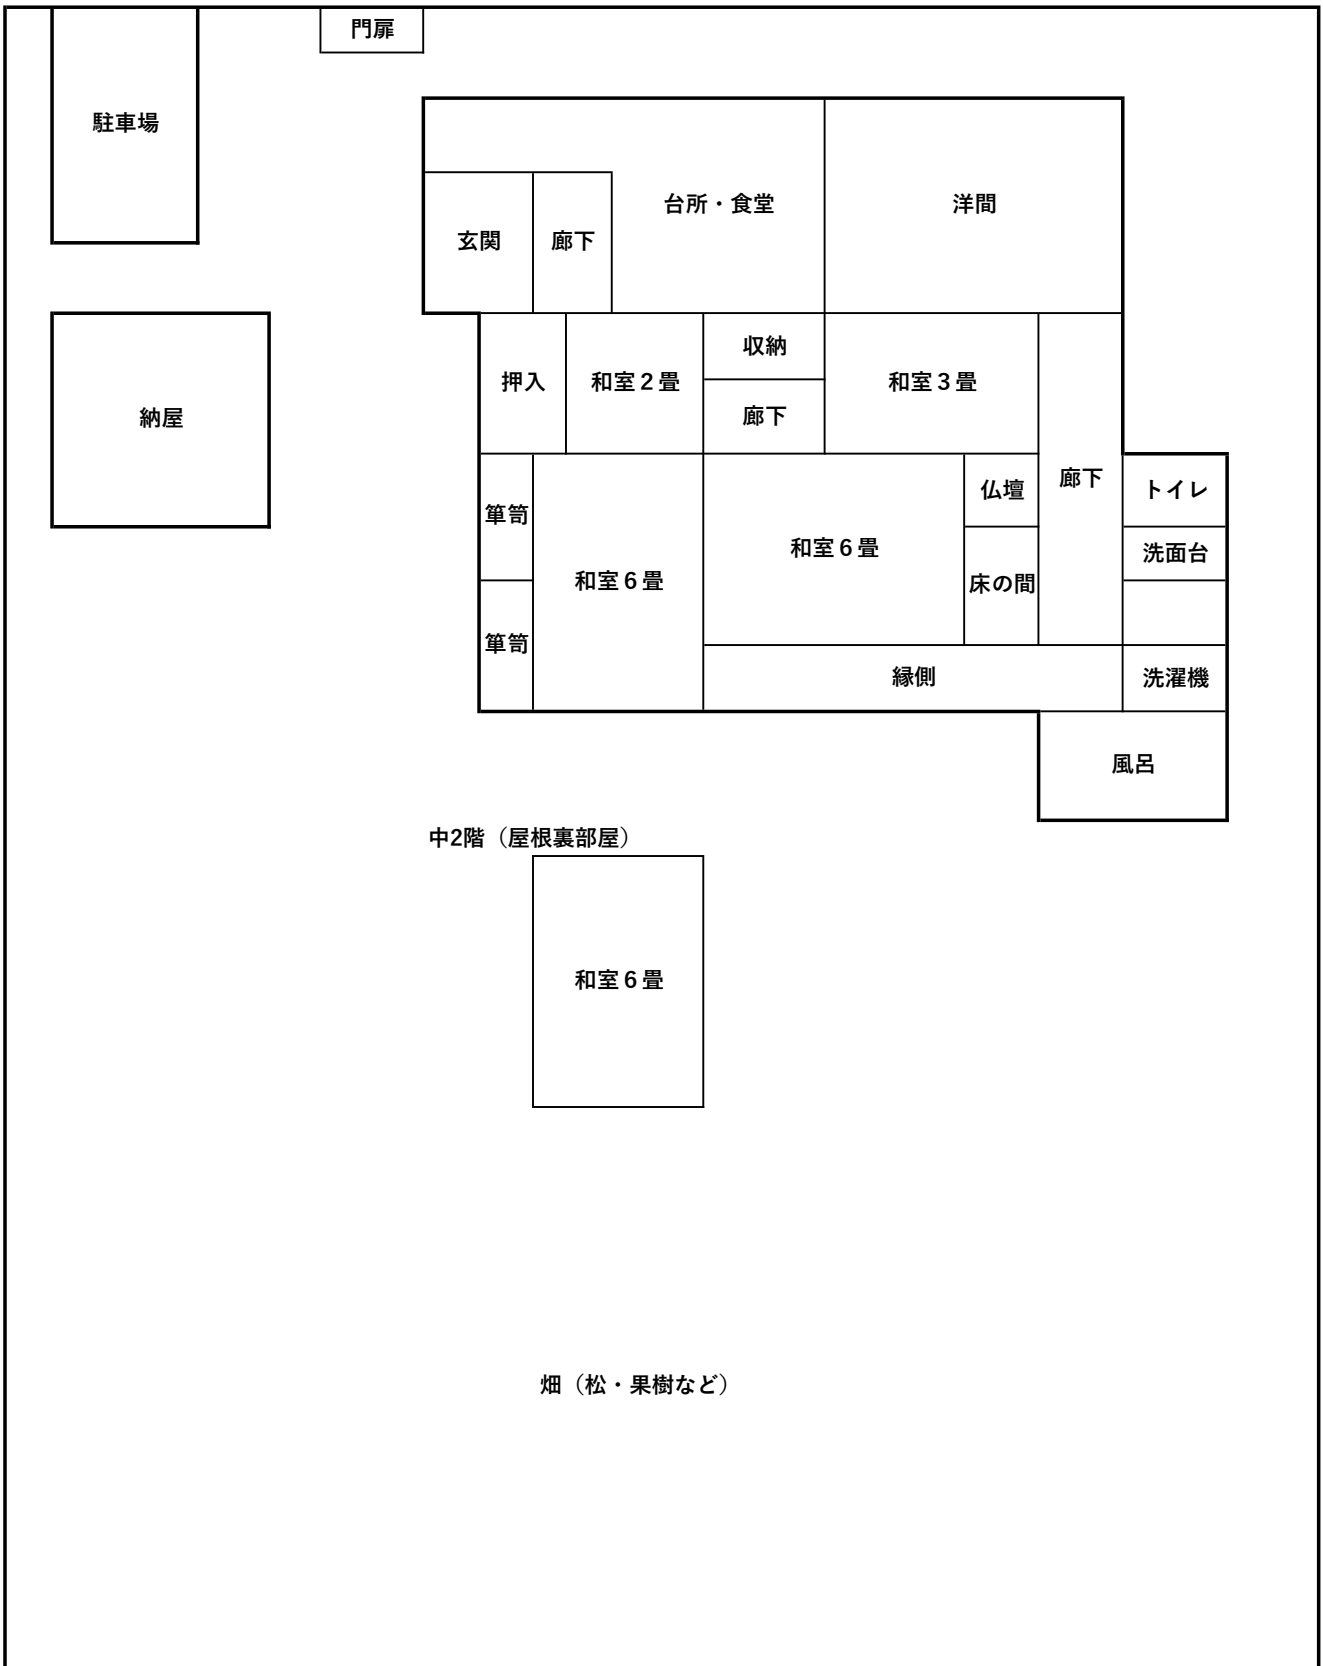

南